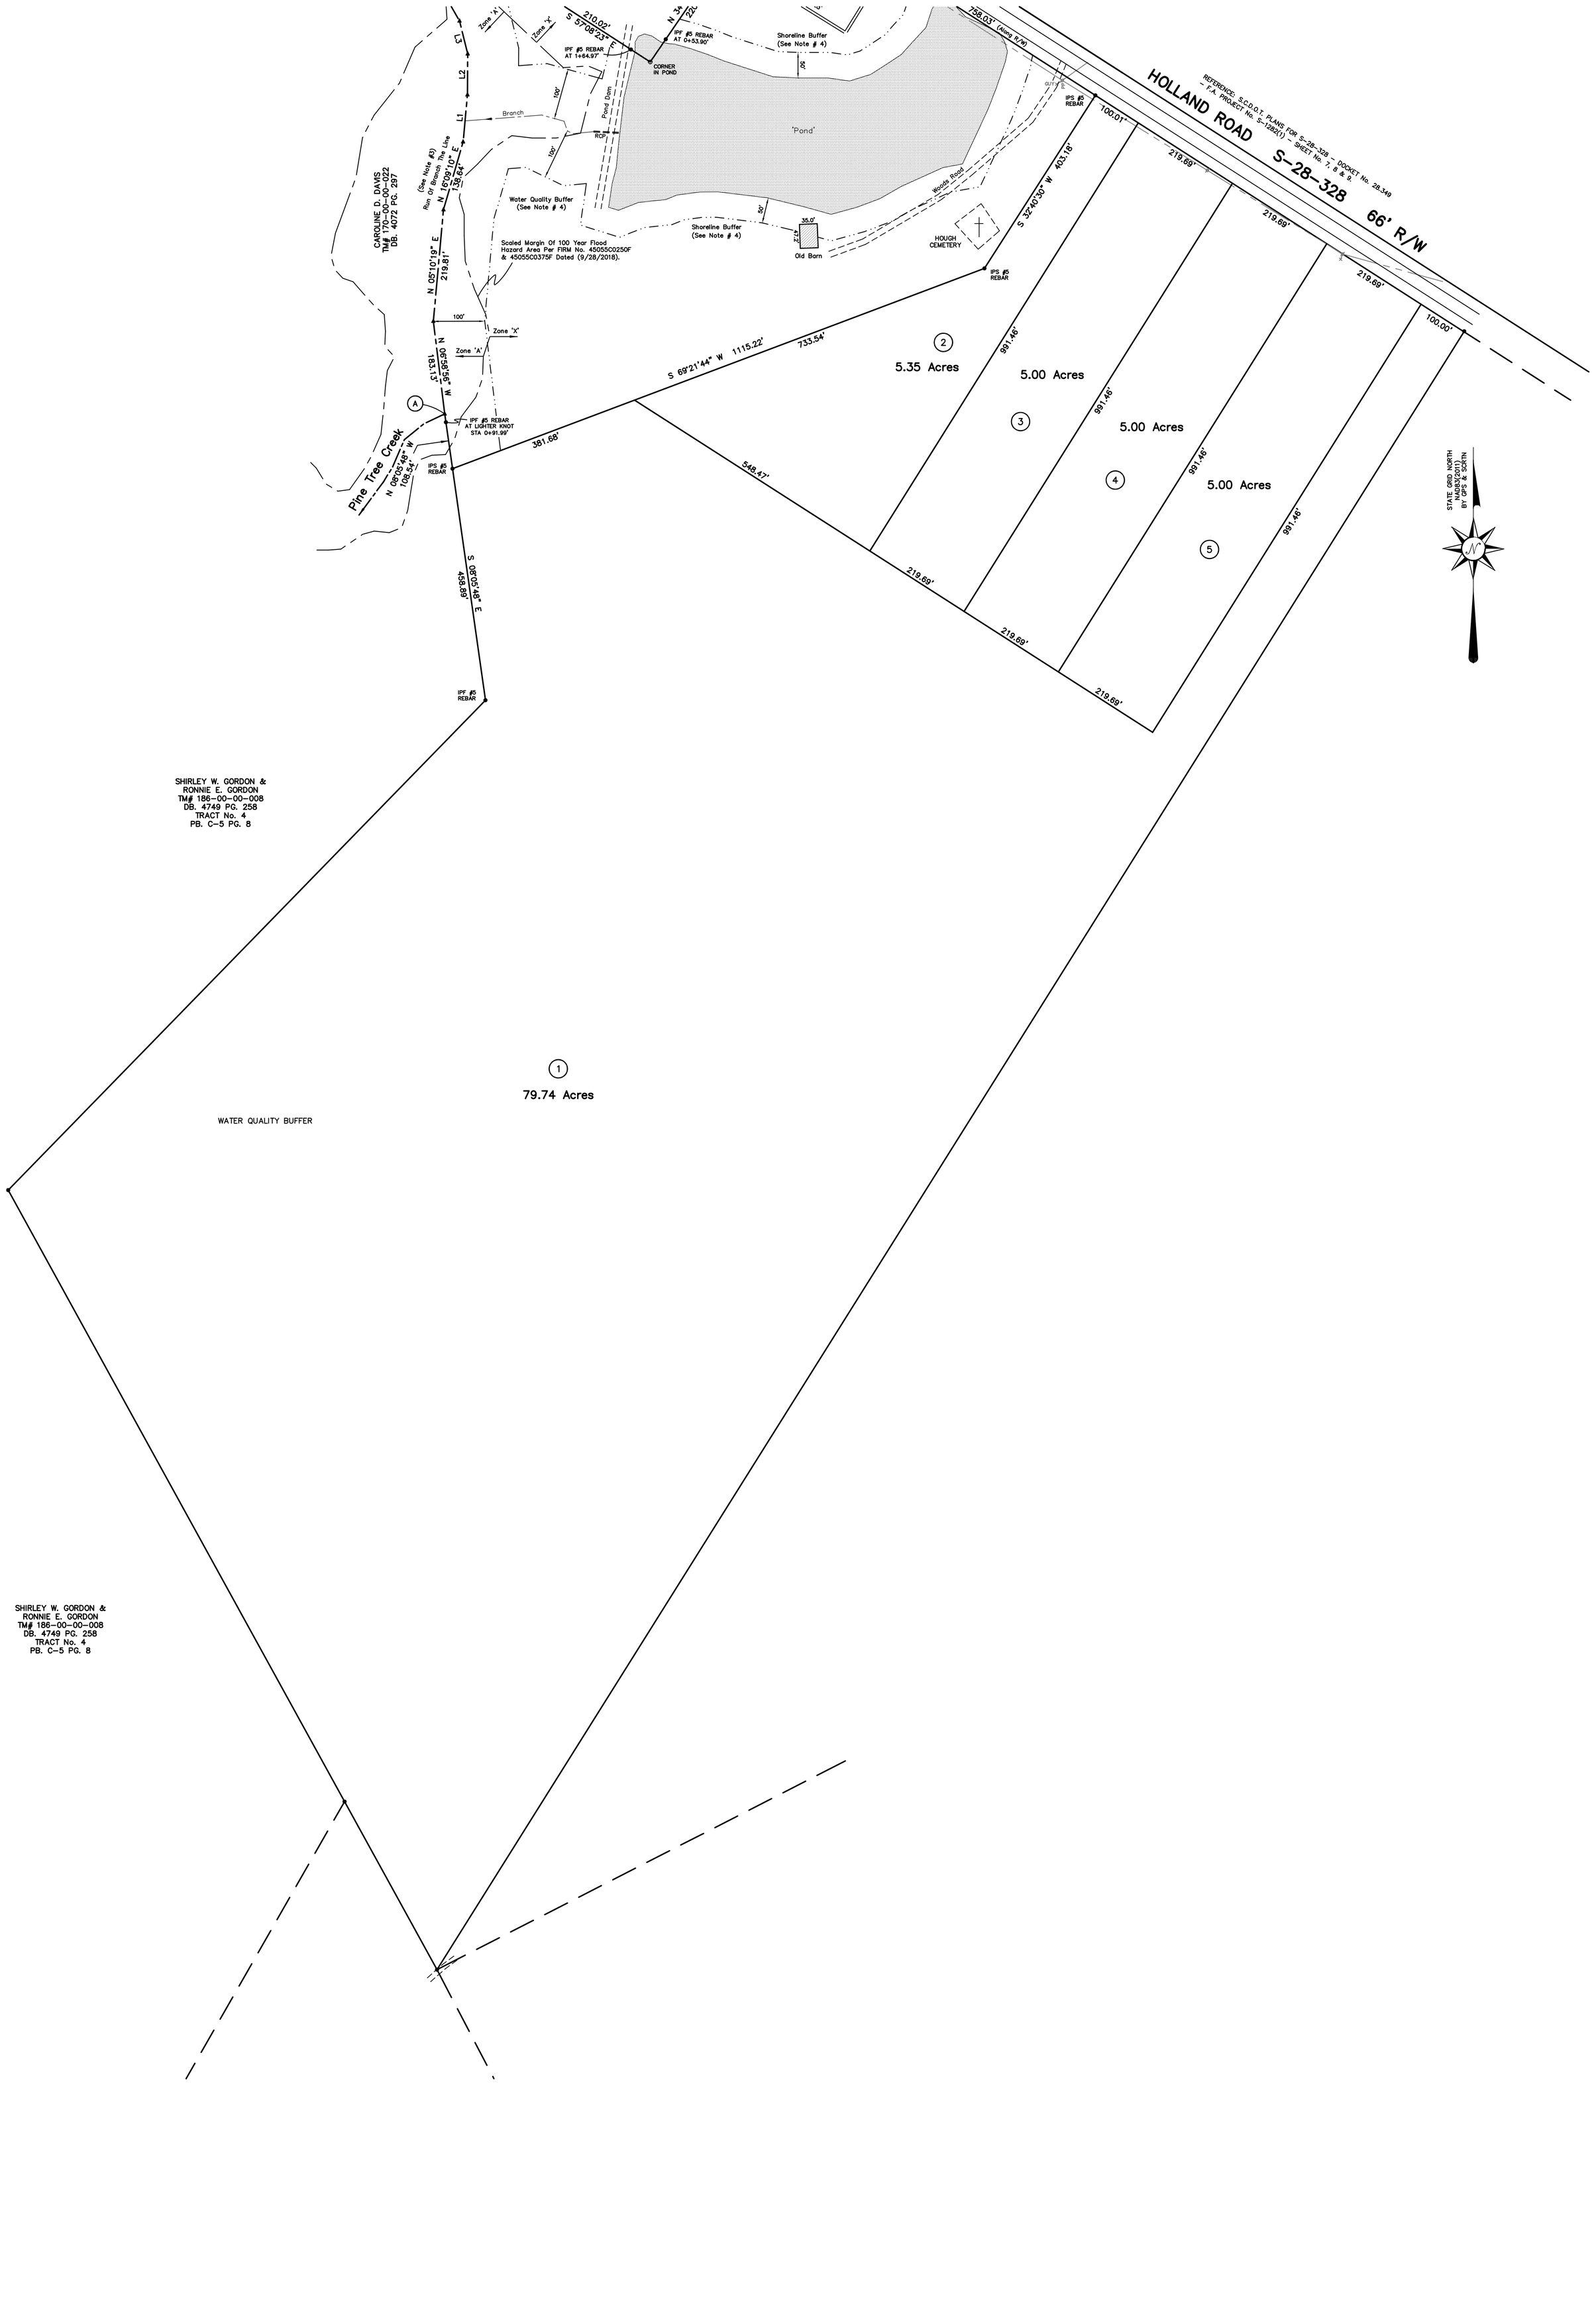
HOLLAND ROAD
S-28-328
66' R/W
REFERENCE: S.C.D.O.T. PLANS FOR S-28-328 - DOCKET No. 28.349 - F.A. PROJECT No. S-1282(1) - SHEET No. 7, 8 & 9.
758.03' (Along R/W)
IPS #5 REBAR
100.01'
219.69'
219.69'
219.69'
100.00'
S 32°40'30" W 403.18'
991.46'
991.46'
991.46'
991.46'
CAROLINE D. DAVIS
TM# 170-00-00-022
DB. 4072 PG. 297
(See Note #3)
Run Of Branch The Line
N 16°09'10" E 139.64'
L3
L2
L1
Branch
RCP
100'
Pond Dam
IPF #5 REBAR
AT 0+53.90'
IPF #5 REBAR
AT 1+64.97'
CORNER
IN POND
210.02'
S 57°08'23" E
N 3+
22L
"Pond"
Shoreline Buffer
(See Note # 4)
50'
Water Quality Buffer
(See Note # 4)
Scaled Margin Of 100 Year Flood
Hazard Area Per FIRM No. 45055C0250F
& 45055C0375F Dated (9/28/2018).
Woods Road
35.0'
47.2'
Old Barn
HOUGH
CEMETERY
N 05°10'19" E 219.81'
100'
Zone 'X'
Zone 'A'
Zone 'X'
Zone 'A'
N 06°58'56" W 183.13'
A
IPF #5 REBAR
AT LIGHTER KNOT
STA 0+91.99'
Pine Tree Creek
N 08°05'48" W 108.54'
IPS #5
REBAR
S 69°21'44" W 1115.22'
733.54'
381.66'
548.47'
S 08°05'48" E 458.89'
IPF #5
REBAR
2
5.35 Acres
3
5.00 Acres
4
5.00 Acres
5
5.00 Acres
1
79.74 Acres
WATER QUALITY BUFFER
SHIRLEY W. GORDON &
RONNIE E. GORDON
TM# 186-00-00-008
DB. 4749 PG. 258
TRACT No. 4
PB. C-5 PG. 8
SHIRLEY W. GORDON &
RONNIE E. GORDON
TM# 186-00-00-008
DB. 4749 PG. 258
TRACT No. 4
PB. C-5 PG. 8
STATE GRID NORTH
NAD83(2011)
BY GPS & SCRTN